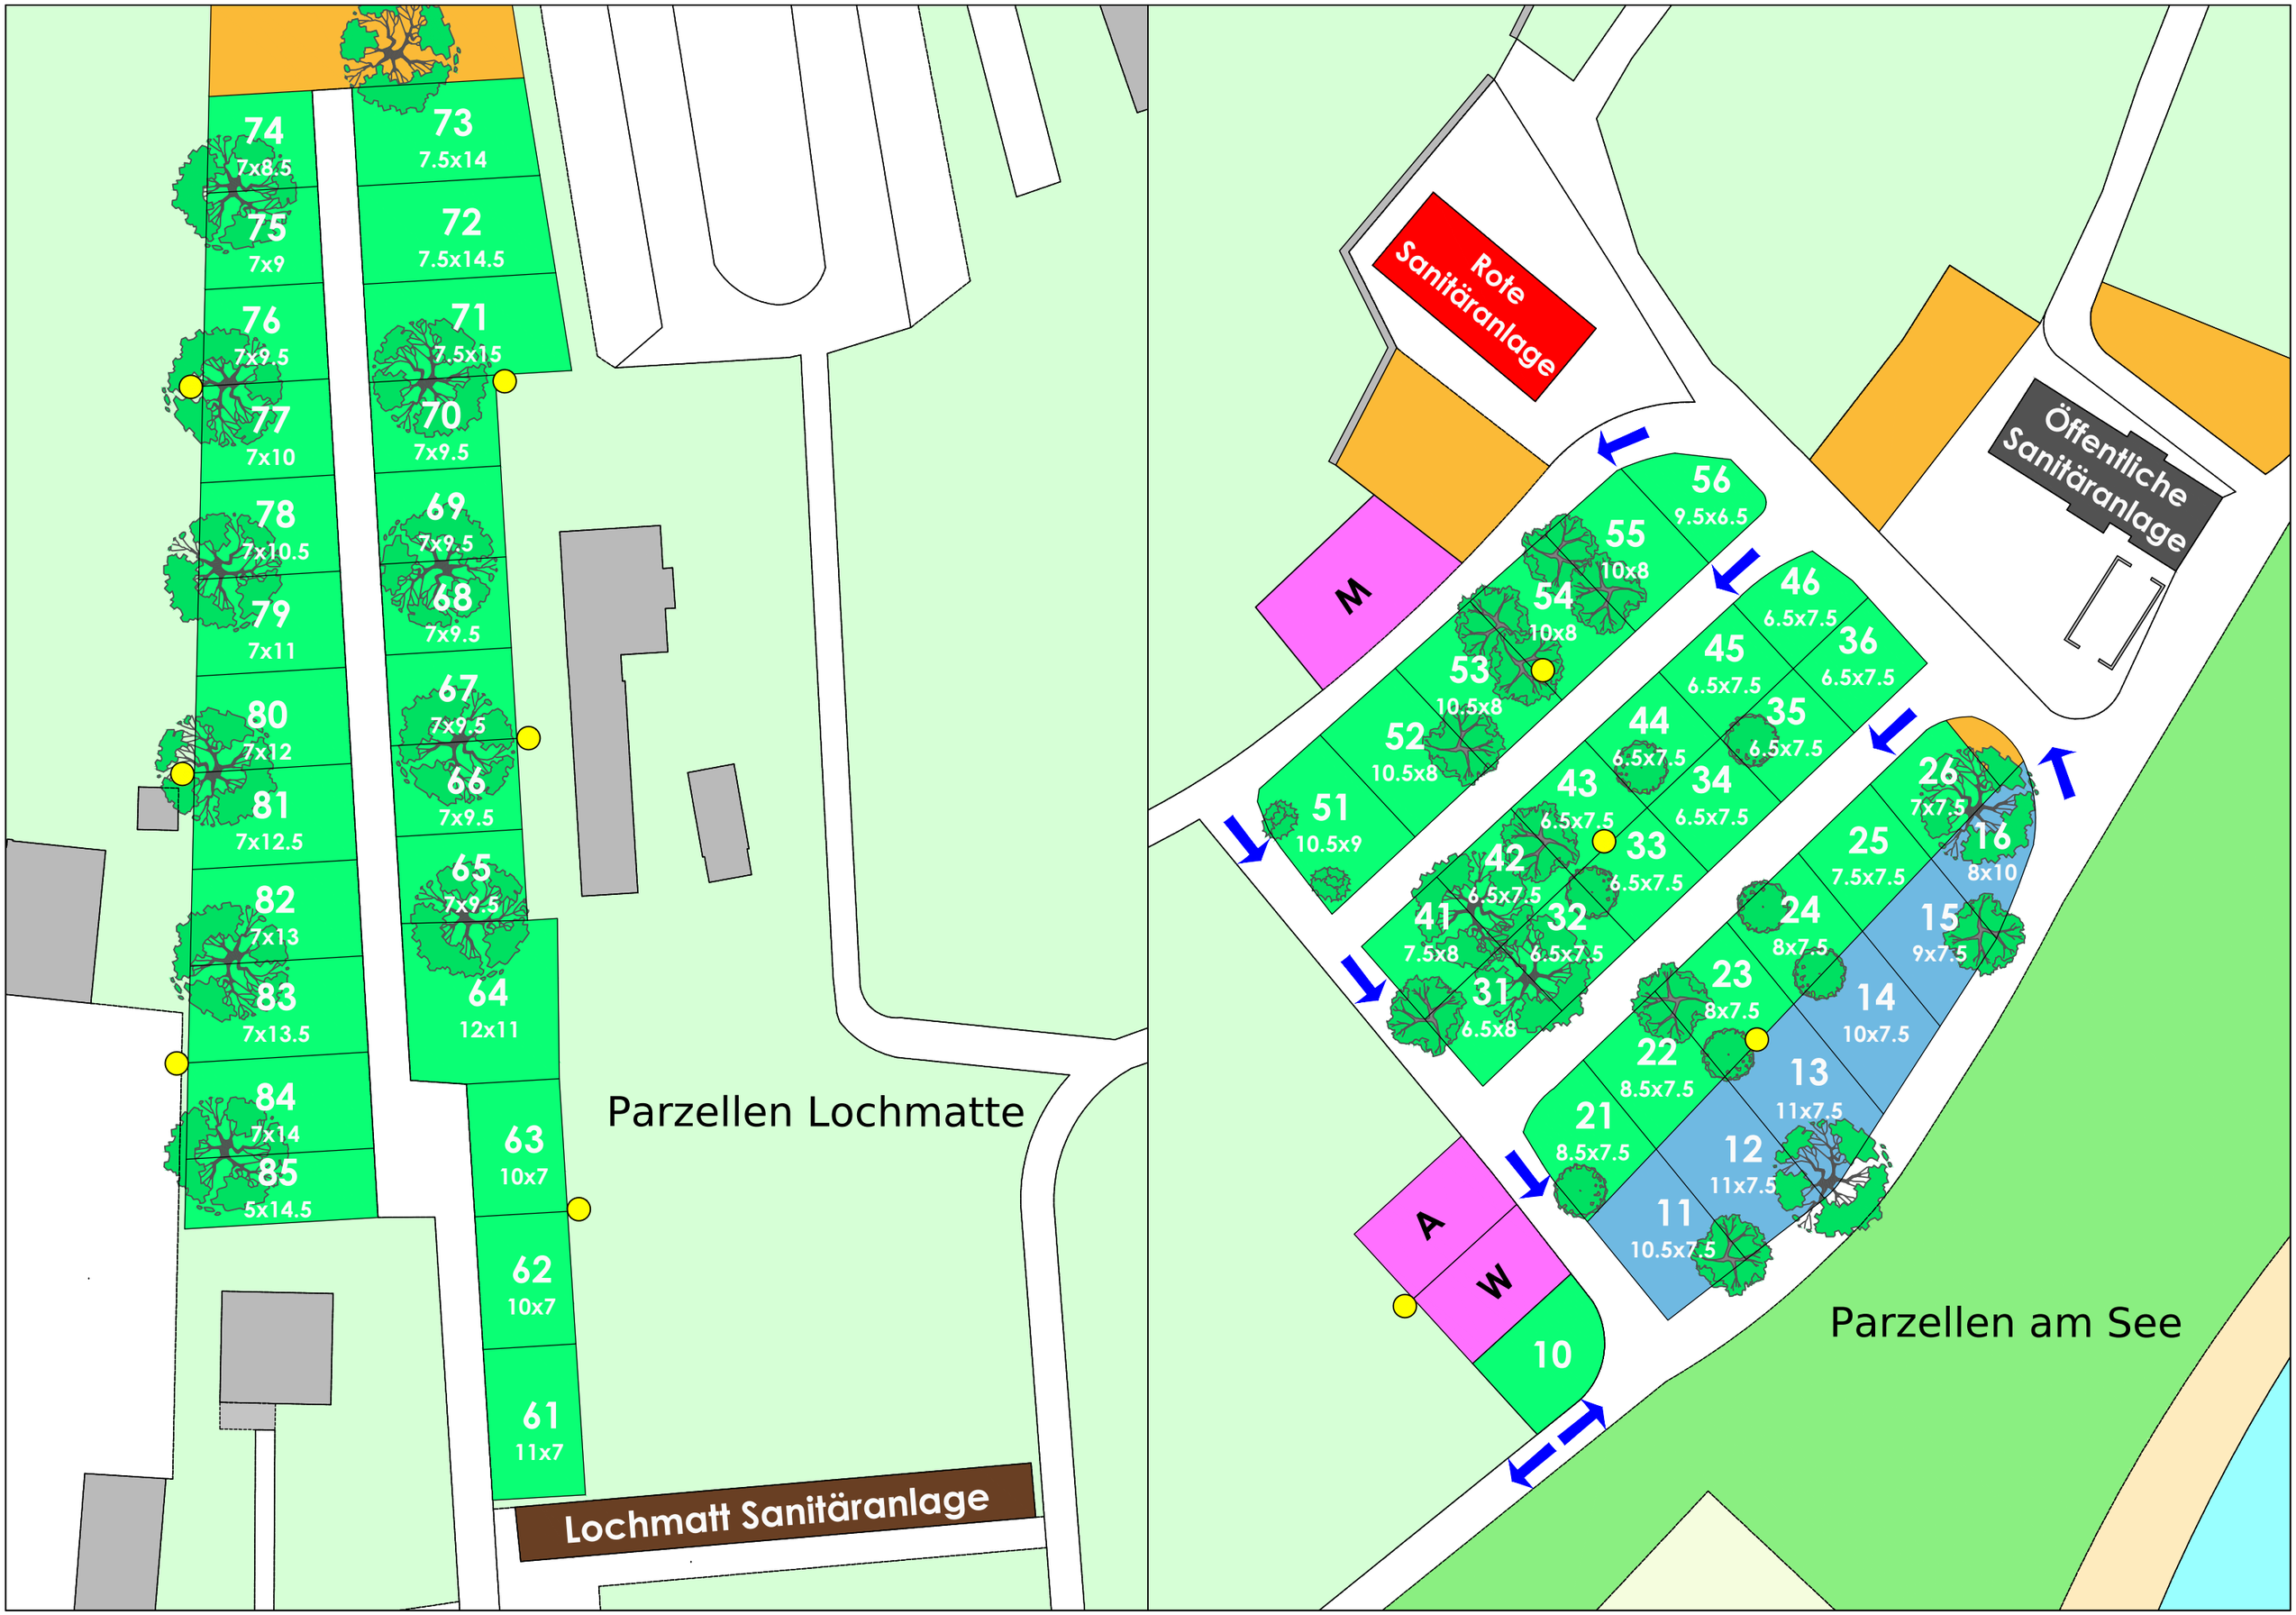
74
7x8.5
75
7x9
76
7x9.5
77
7x10
78
7x10.5
79
7x11
80
7x12
81
7x12.5
82
7x13
83
7x13.5
84
7x14
85
5x14.5
73
7.5x14
72
7.5x14.5
71
7.5x15
70
7x9.5
69
7x9.5
68
7x9.5
67
7x9.5
66
7x9.5
65
7x9.5
64
12x11
63
10x7
62
10x7
61
11x7
Parzellen Lochmatte
Lochmatt Sanitäranlage
Rote Sanitäranlage
Öffentliche Sanitäranlage
M
A
W
56
9.5x6.5
55
10x8
54
10x8
53
10.5x8
52
10.5x8
51
10.5x9
46
6.5x7.5
45
6.5x7.5
36
6.5x7.5
44
6.5x7.5
35
6.5x7.5
43
6.5x7.5
34
6.5x7.5
42
6.5x7.5
33
6.5x7.5
41
7.5x8
32
6.5x7.5
31
6.5x8
26
7x7.5
16
8x10
25
7.5x7.5
24
8x7.5
15
9x7.5
23
8x7.5
14
10x7.5
22
8.5x7.5
13
11x7.5
21
8.5x7.5
12
11x7.5
11
10.5x7.5
10
Parzellen am See